
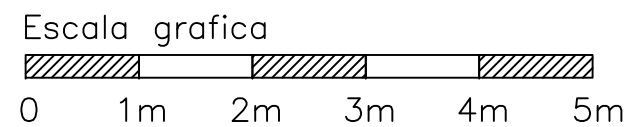
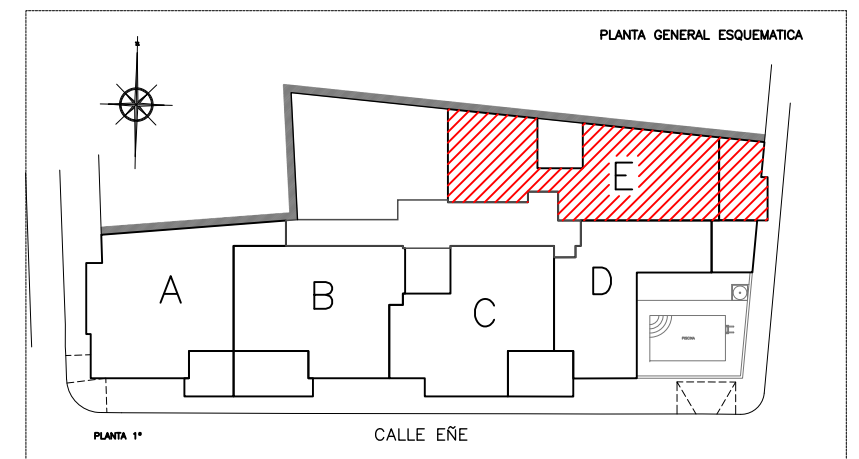


VIVIENDA TIPO E PLANTA 3ª

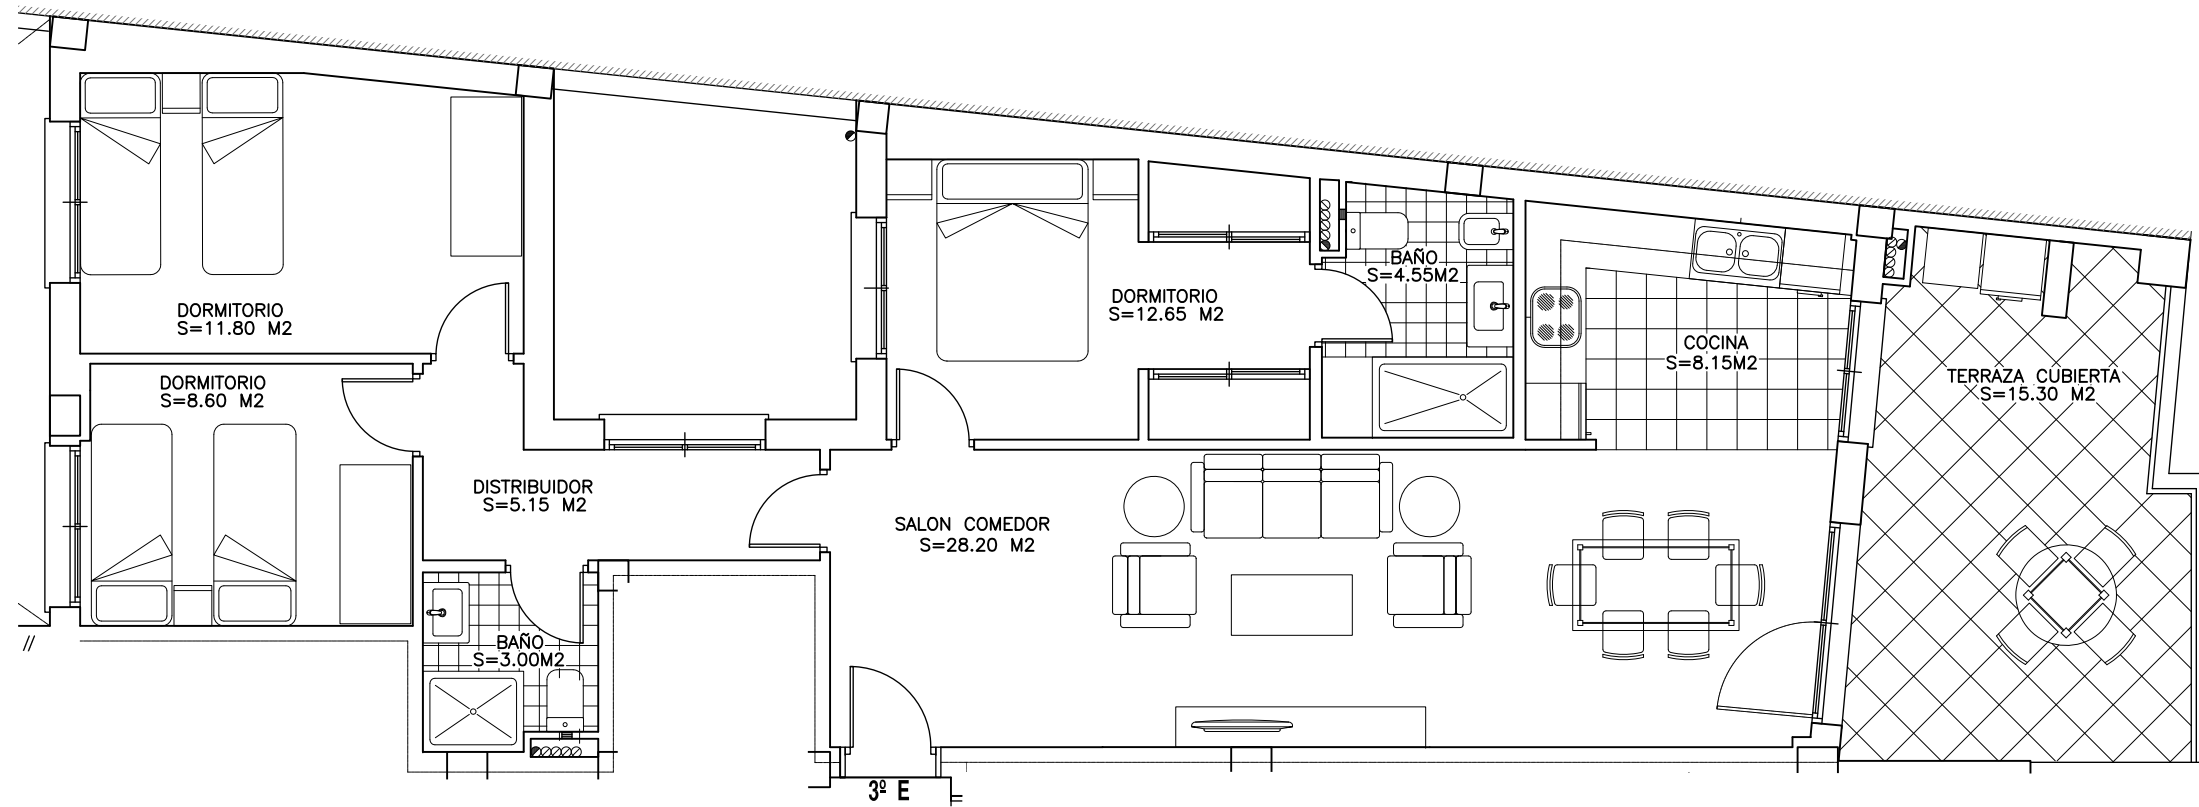

ANEXO 1
Escala: 1/75

PROMOTOR: PROMOCIONES ALMERIENSES REQUENA HNOS. S.L.
ARQUITECTO: JUAN JOSE BENAVIDES REAL

CALLE EÑE - ALMERIA

"Las instalaciones y elementos constructivos del presente plano pueden sufrir modificaciones sin la autorización previa del cliente por razones que oficialmente le fuesen impuestas, así como aquellas otras que les sean autorizadas y/o que vengan motivadas por exigencias técnicas o jurídicas durante su ejecución; no obstante las modificaciones motivadas por estas causas diligentemente no previsibles, deberán contar con la aprobación del adquiriente si conlleva modificación del precio distinto de lo aplicable, en su caso, por la diferencia de superficie."